


2階平面図 1/300

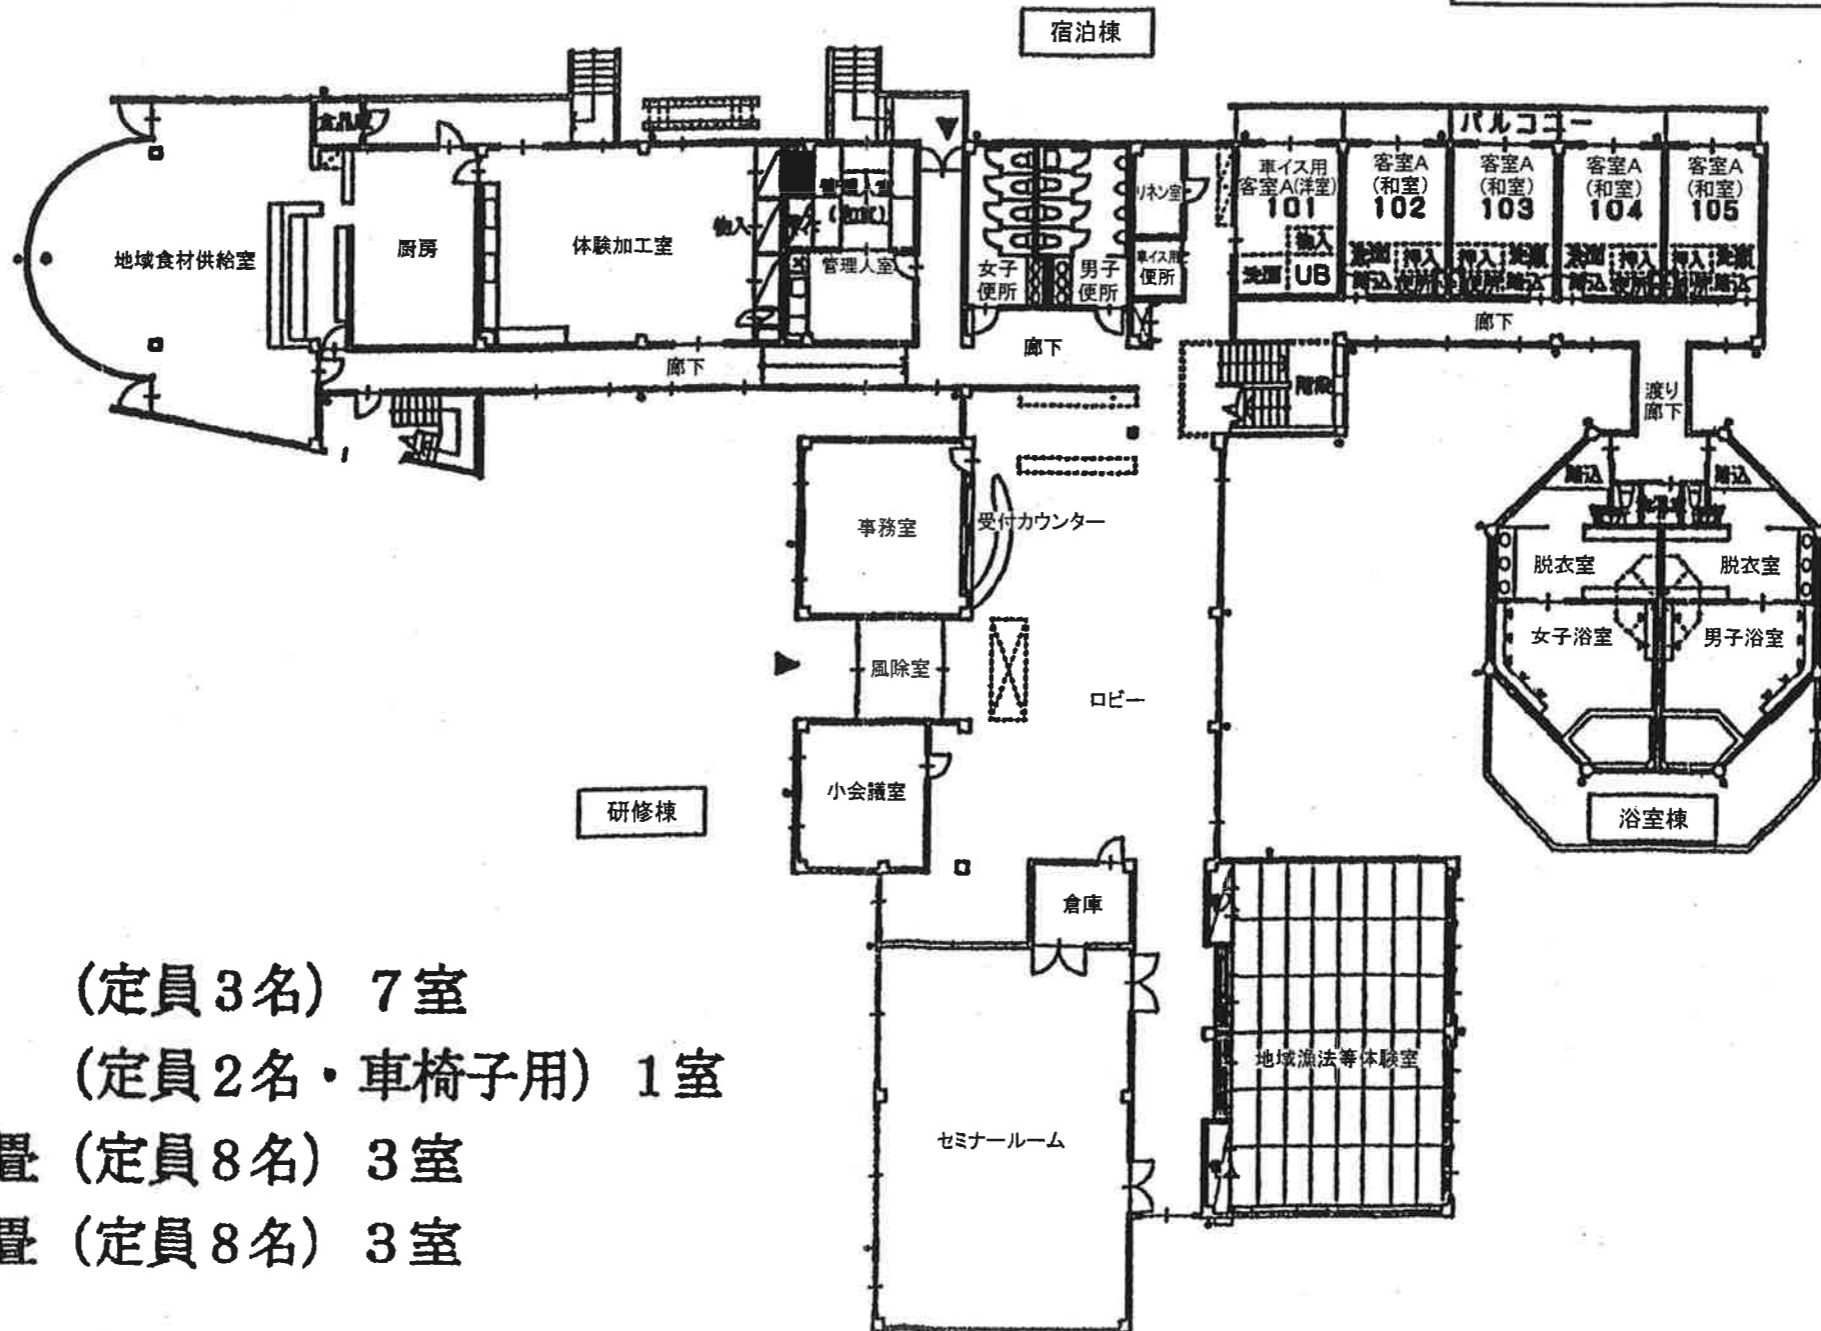

1階平面図 1/300

- 客室A 和室 8畳 (定員3名) 7室
- 客室A 洋室 8畳 (定員2名・車椅子用) 1室
- 客室B 和室 15畳 (定員8名) 3室
- 客室B 洋室 12畳 (定員8名) 3室