


誘導灯 =

避難路 =

1階平面図

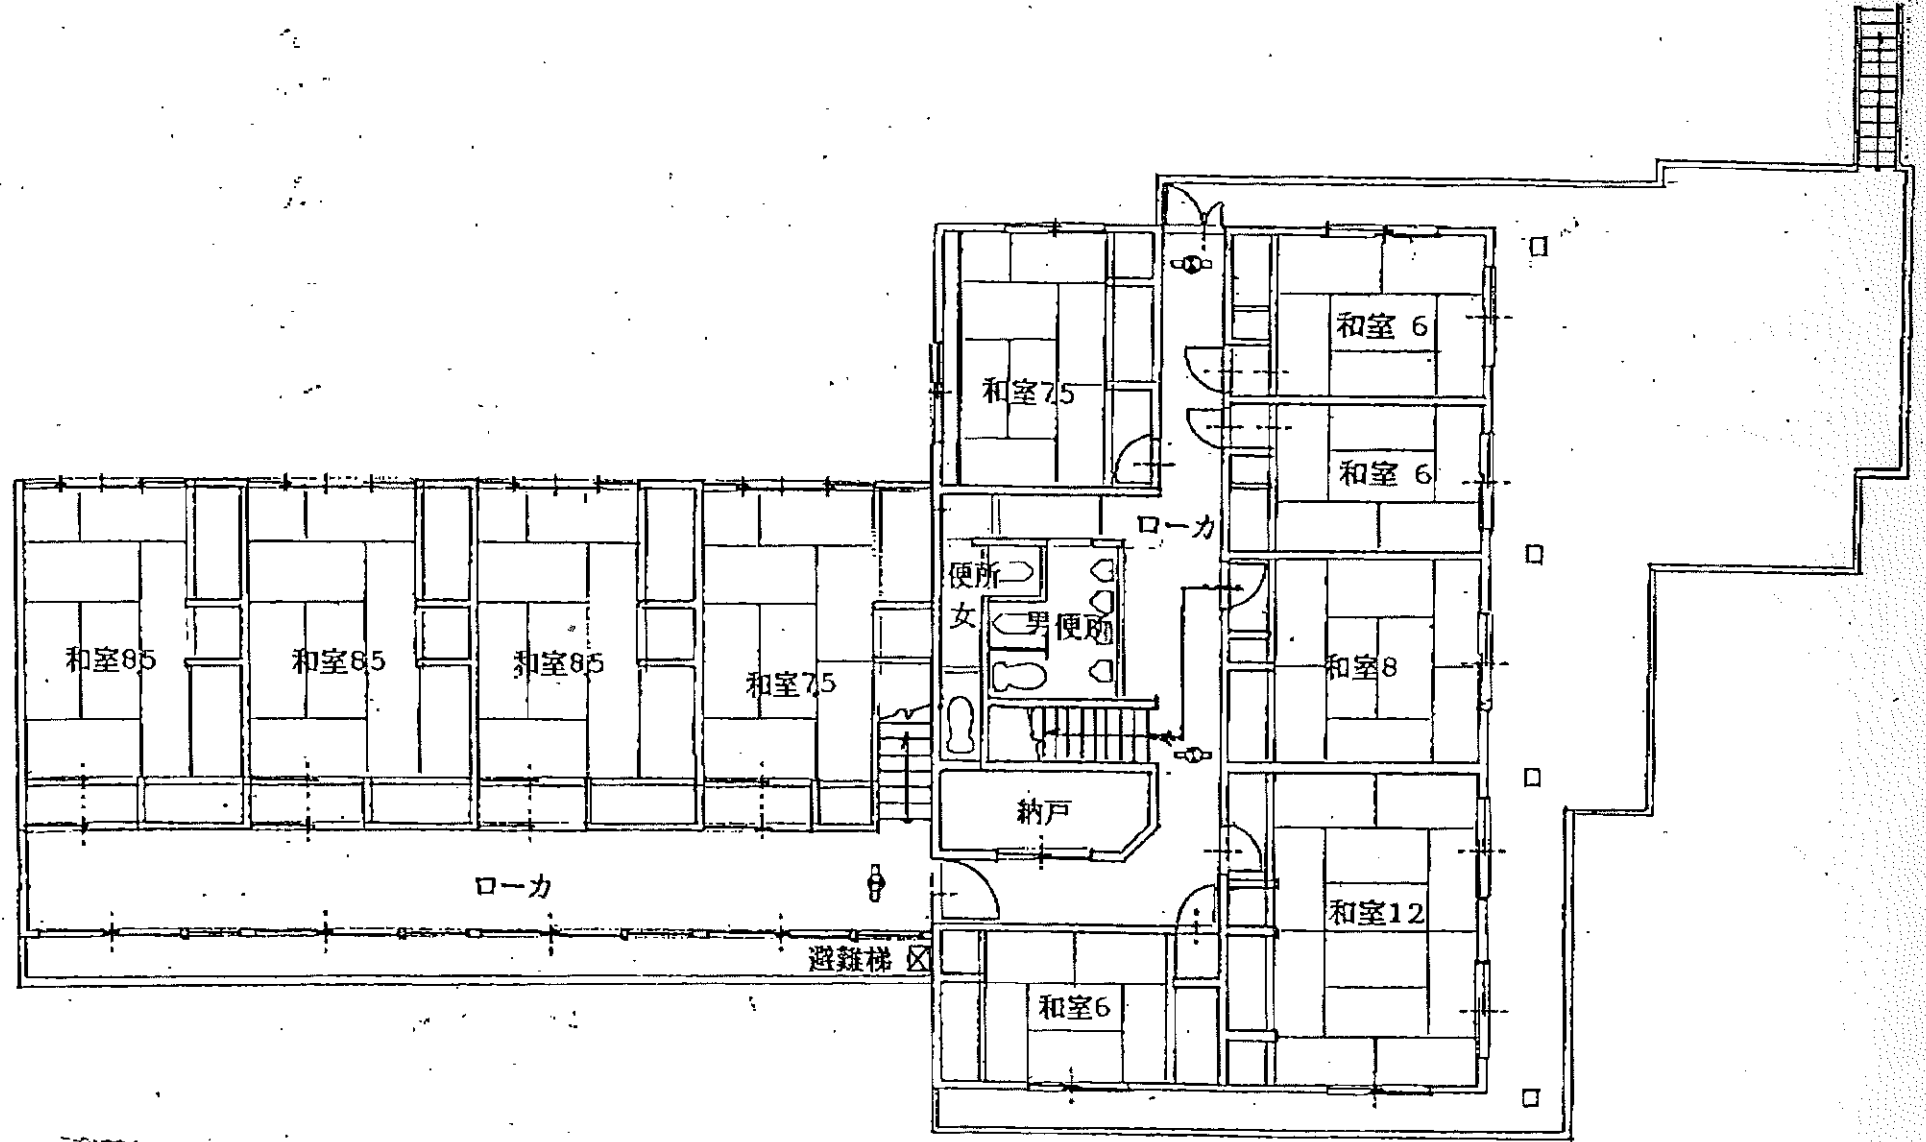

誘導灯 = □⊗□

避難路 = →

2階平面図

わたなべ旅館

渡辺 綱夫

〒919-1464 福井県三方上中郡若狭町世久見13-21
TEL 0770-46-1553・FAX 0770-46-1609